


PERMIS DE CONSTRUIRE

PLAN DU REZ DE CHAUSSEE

ECH.: 1/50

le : 12 06 2009

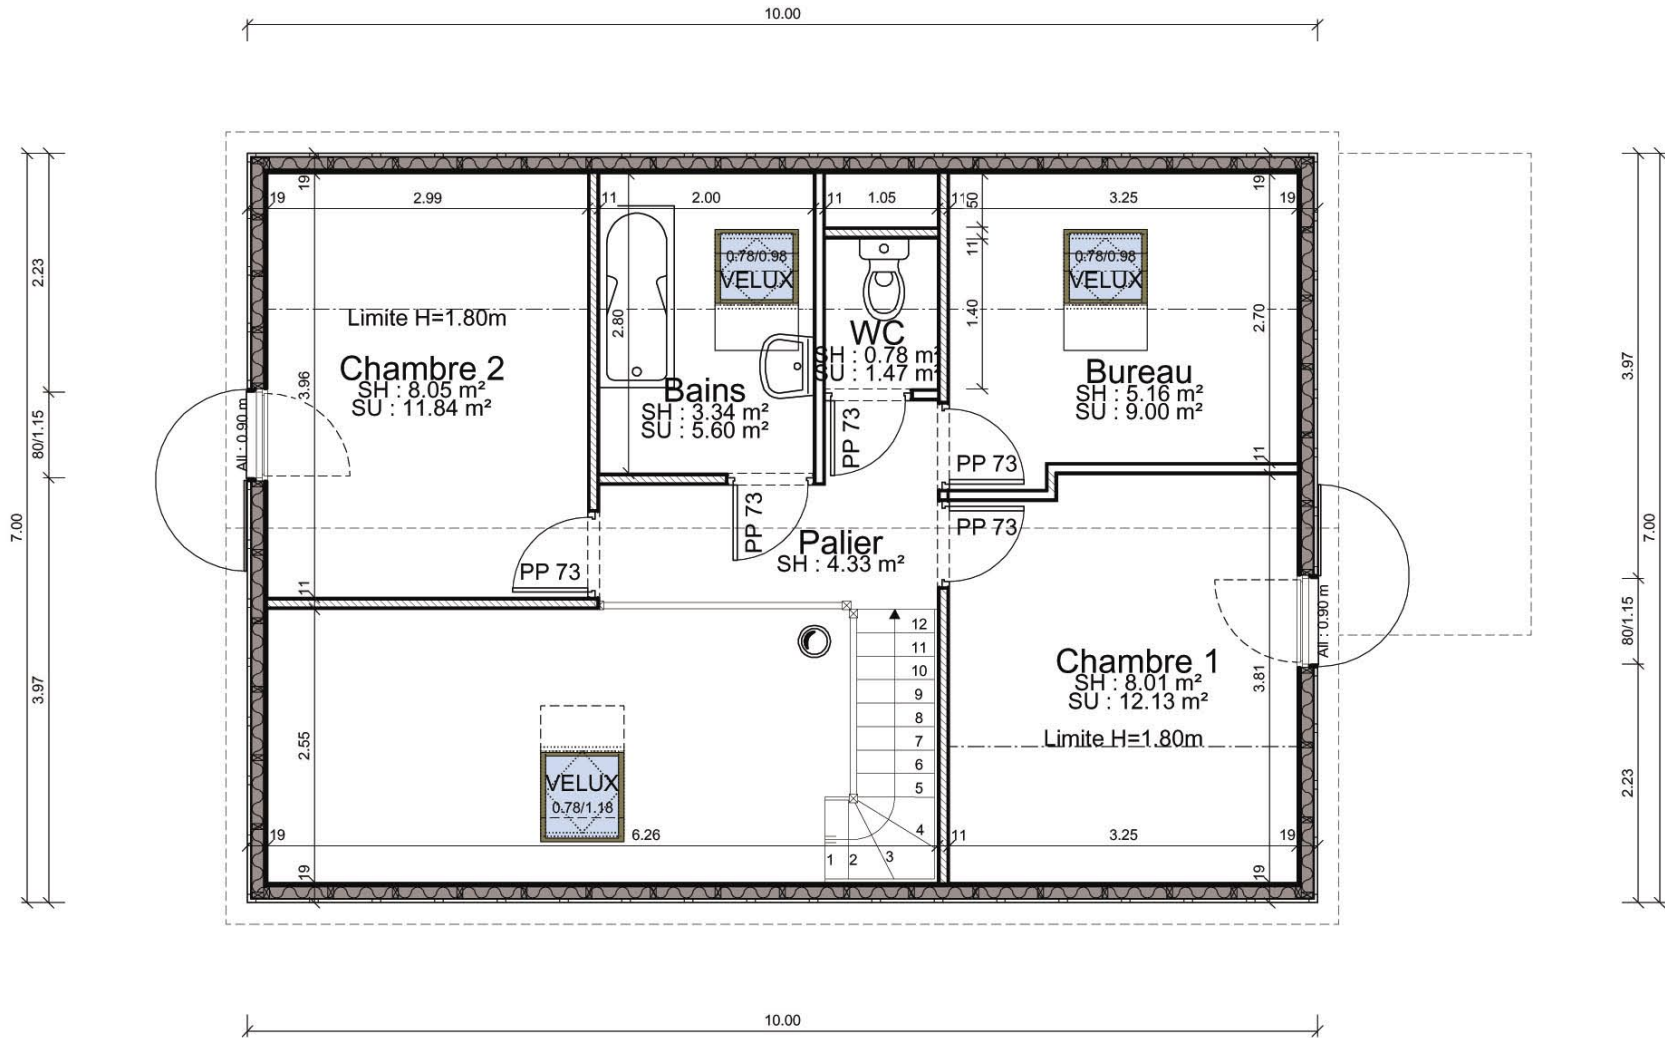

PERMIS DE CONSTRUIRE

PLAN DE L'ETAGE

ECH.: 1/50

le : 12 06 2009